


Bauzonenplan Dietwil 1:5000

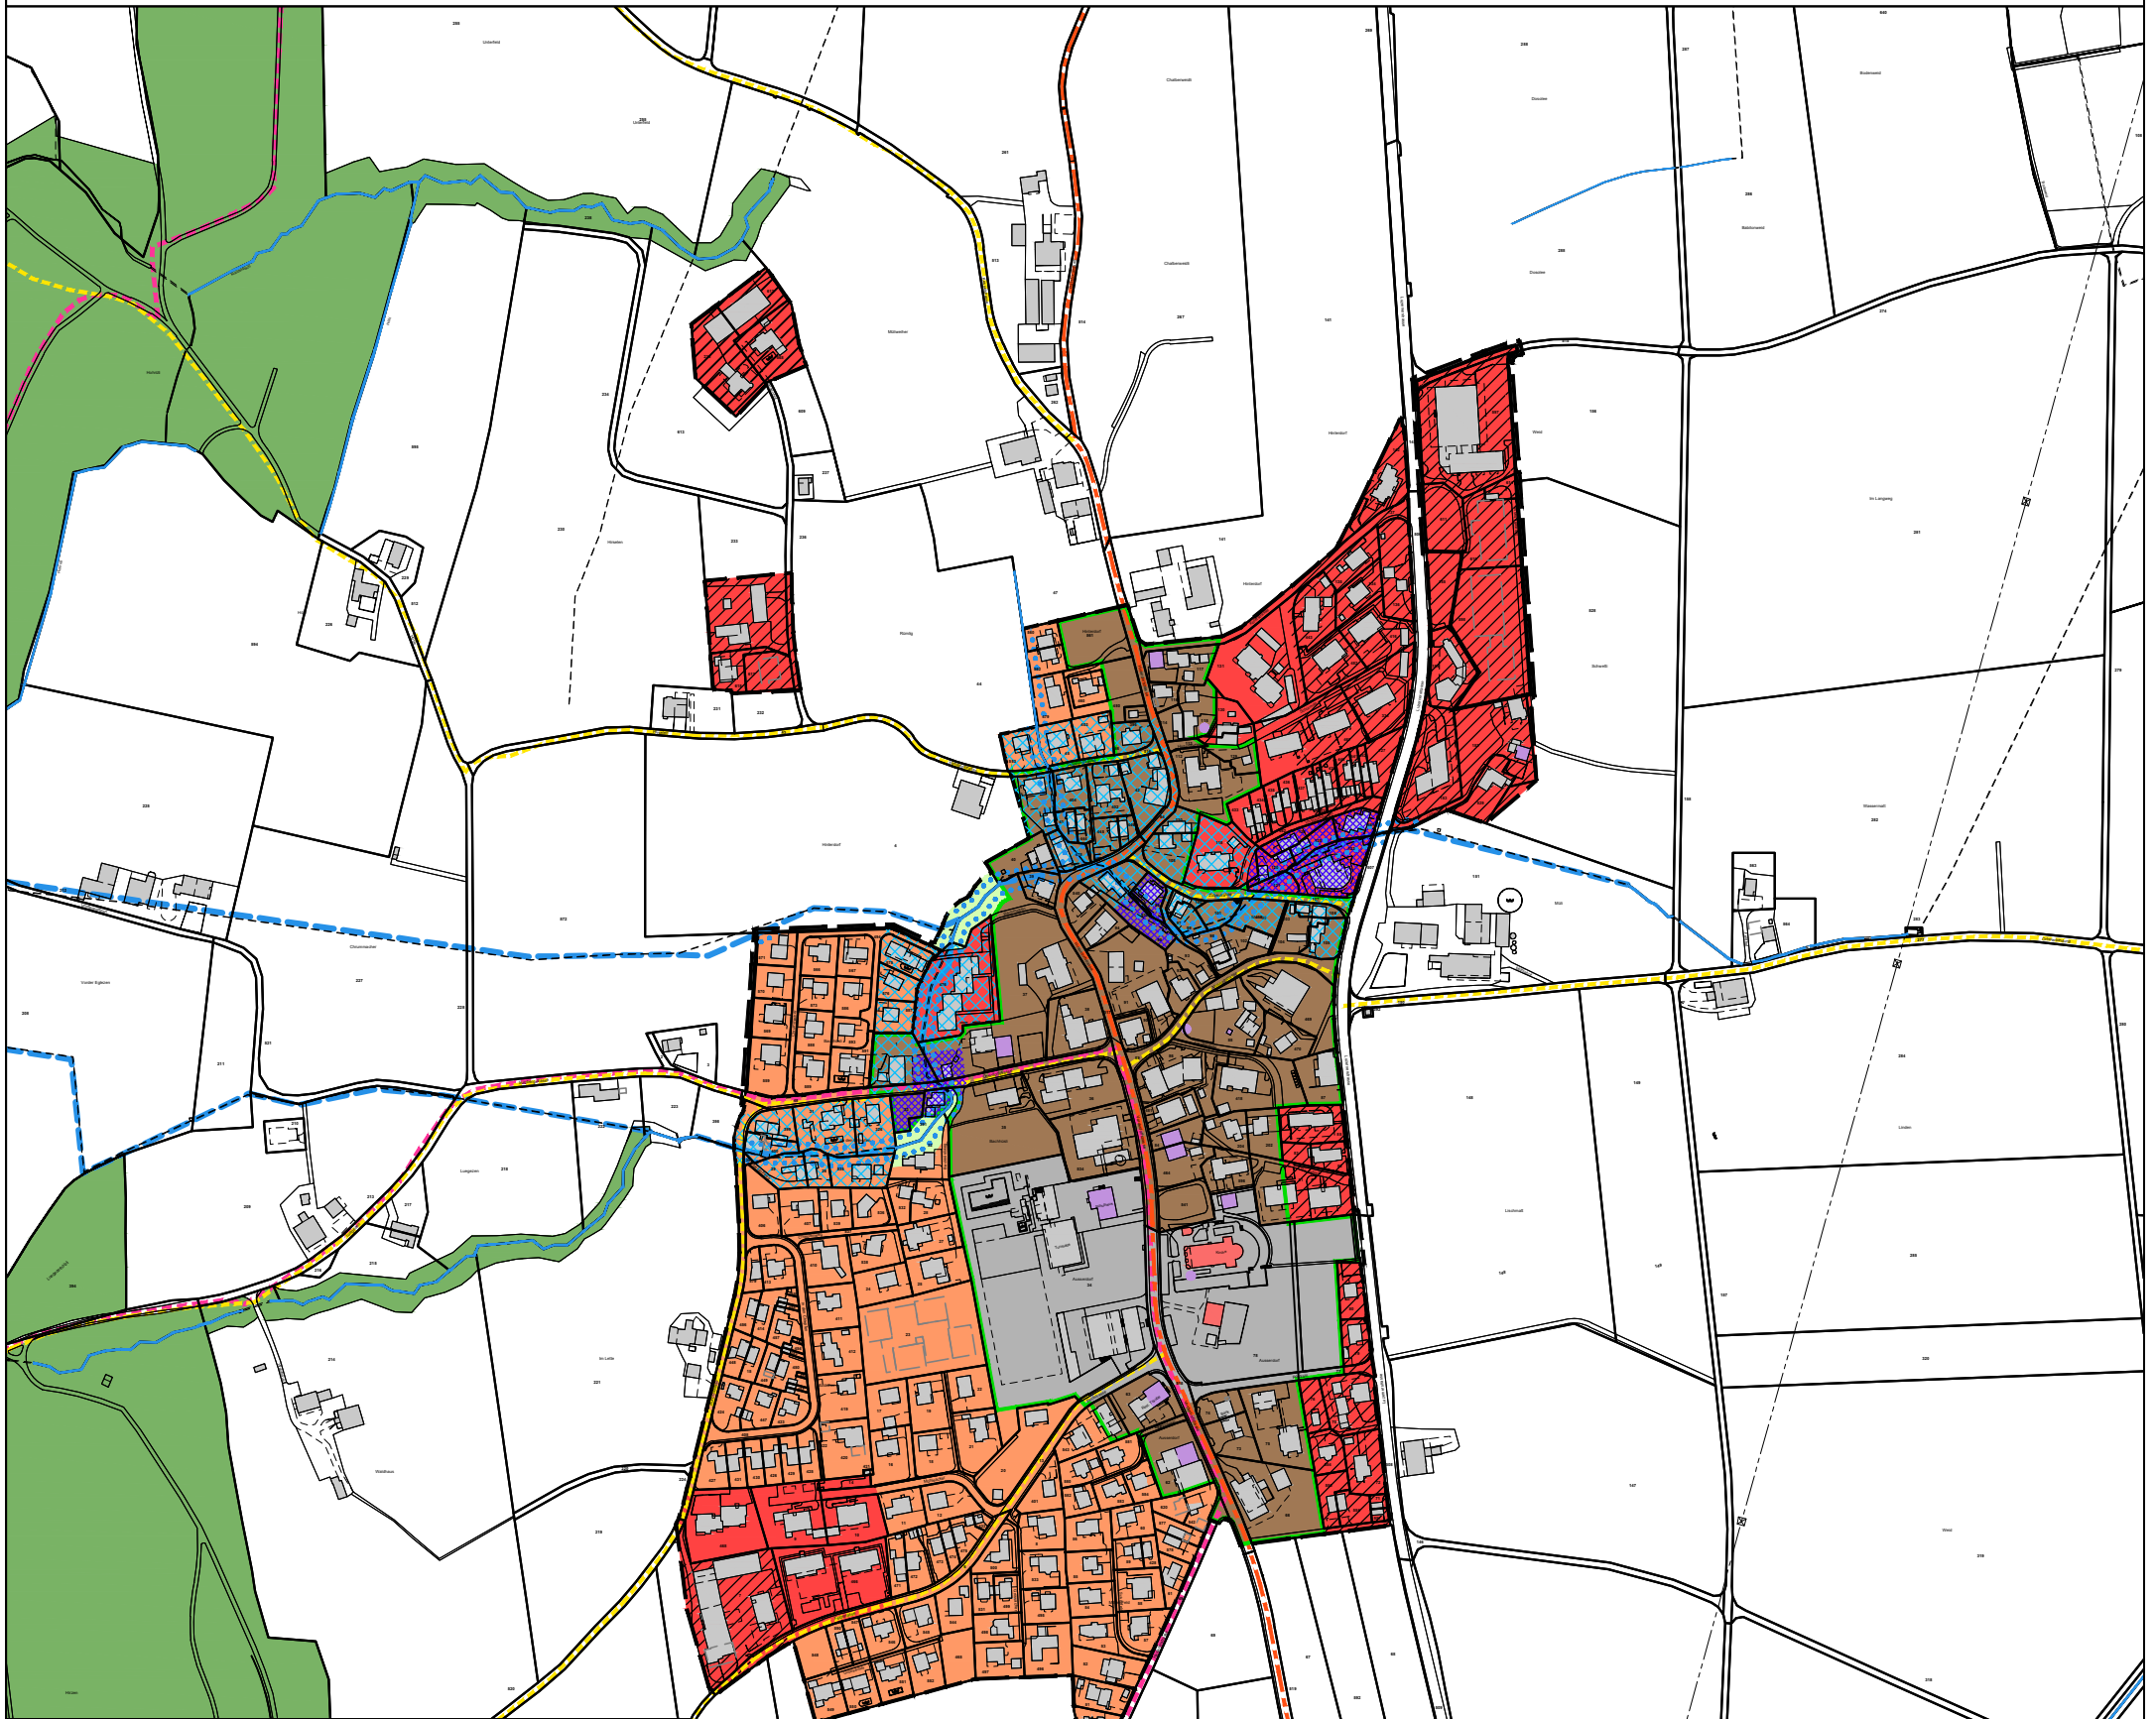

Genehmigungsinhalt

- DK Dorfkernezone
- W2 Wohnzone 2 Geschosse
- W3 Wohnzone 3 Geschosse
- WG3 Wohn- und Gewerbezone 3 Geschosse
- G Gärtnerzone
- OE Zone für öffentliche Bauten und Anlagen
- Uferschutzzone im Baugebiet
- Flächen mit Sondernutzungsplanpflicht
- Gestaltungsplanpflicht
- Denkmalschutz
- Substanzschutzobjekt
- Kulturobjekt
- Hochwassergefahrenzone 1
- Hochwassergefahrenzone 2
- Gewässerraum (gemäss § 20a BNO)

Orientierungsinhalt

- Wald
- Fliessgewässer offen / eingedolt
- Bauzonengrenze
- Wanderwege
- Kantonales Radroutennetz
- Historische Verkehrswege (von nationaler, regionaler u. lokaler Bedeutung mit Substanz)

